
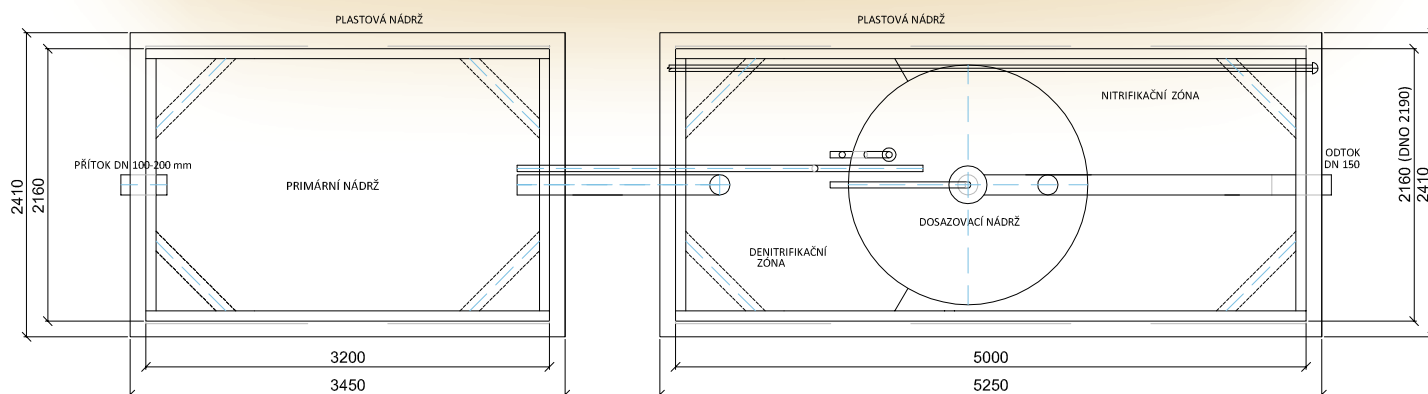


# Stavební připravenost čistírny odpadních vod BioCleaner® BC 50 K PP DUO

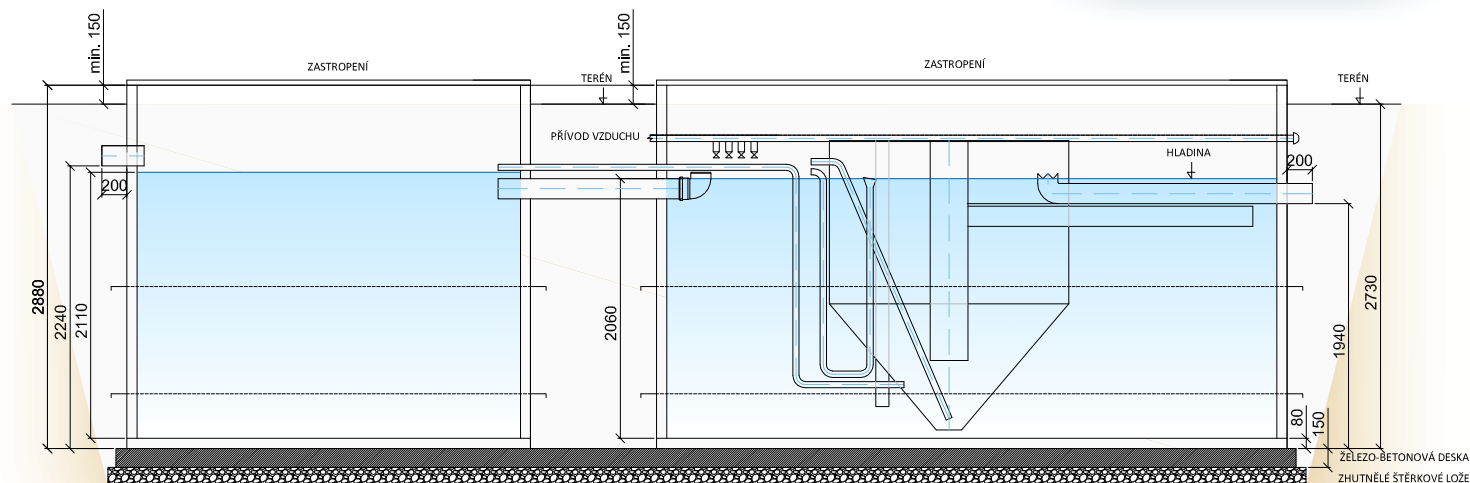

pozn.: Stavební připravenost pro obsyp nebo obetonování. Montáž zhotovit dle pokynů pro osazení.

\*V případě požadavku na uložení ČOV do větší hloubky než je max. hloubka uvedená na výkresu, nebo odlišného zatížení, musí být ČOV staticky zajištěna (např. obetonováním)

Objem nádrže	19.98 m <sup>3</sup>	Maximální hmotnost	3 000 kg
Objem nitrifikační zóny	10.68 m <sup>3</sup>	Inst. příkon dmyhadla	1500 W
Objem dosazovací nádrže	4.72 m <sup>3</sup>	Napětí	400 V
Objem primární nádrže	12.83 m <sup>3</sup>	Jištění přívodního kabelu	3x10 A
Výška hladiny	2.06 m	Přívodní kabel	CYKY-J 5x2.5

Platnost od 1.4.2017  
Vypracoval: Vítů Josef