
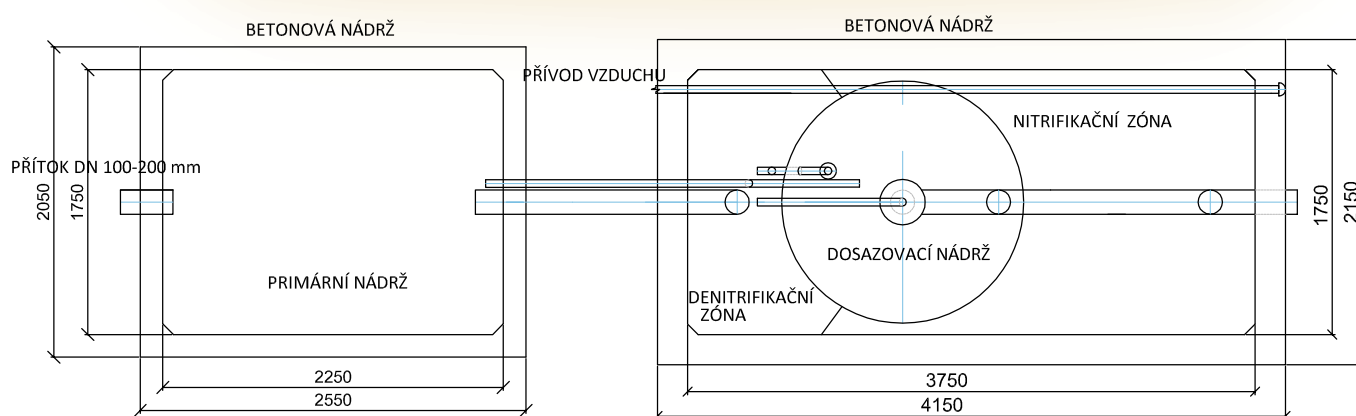


Stavební připravenost čistírny odpadních vod BioCleaner® BC 25 K B DUO

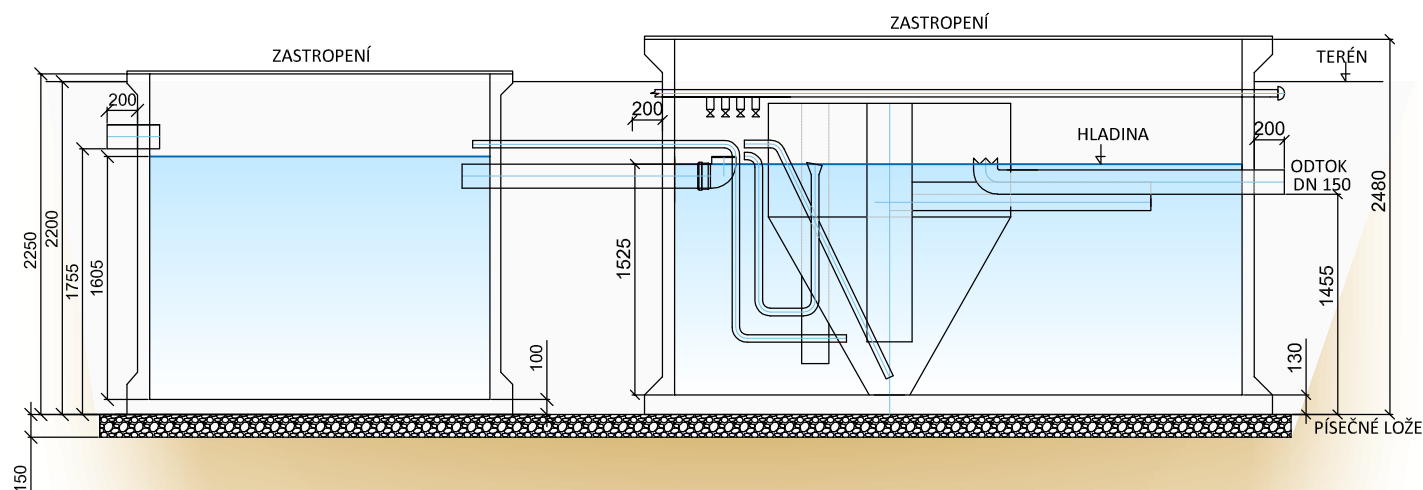

pozn.: Stavební připravenost pro obsyp. Montáž zhotovit dle pokynů pro osazení.

Objem nádrže	10 m ³	Maximální hmotnost	15 090 kg
Objem nitrifikační zóny	5.24 m ³	Inst. příkon dmyhadla	360 W
Objem dosazovací nádrže	2.52 m ³	Napětí	230 V
Objem primární nádrže	6.32 m ³	Jištění přívodního kabelu	6 A
Výška hladiny	1.525 m	Přívodní kabel	CYKY-J 3x2.5

Platnost od 1.4.2017
Vypracoval: Vitů Josef