


Schéma čistírny odpadních vod BioCleaner® BC 150 K PP

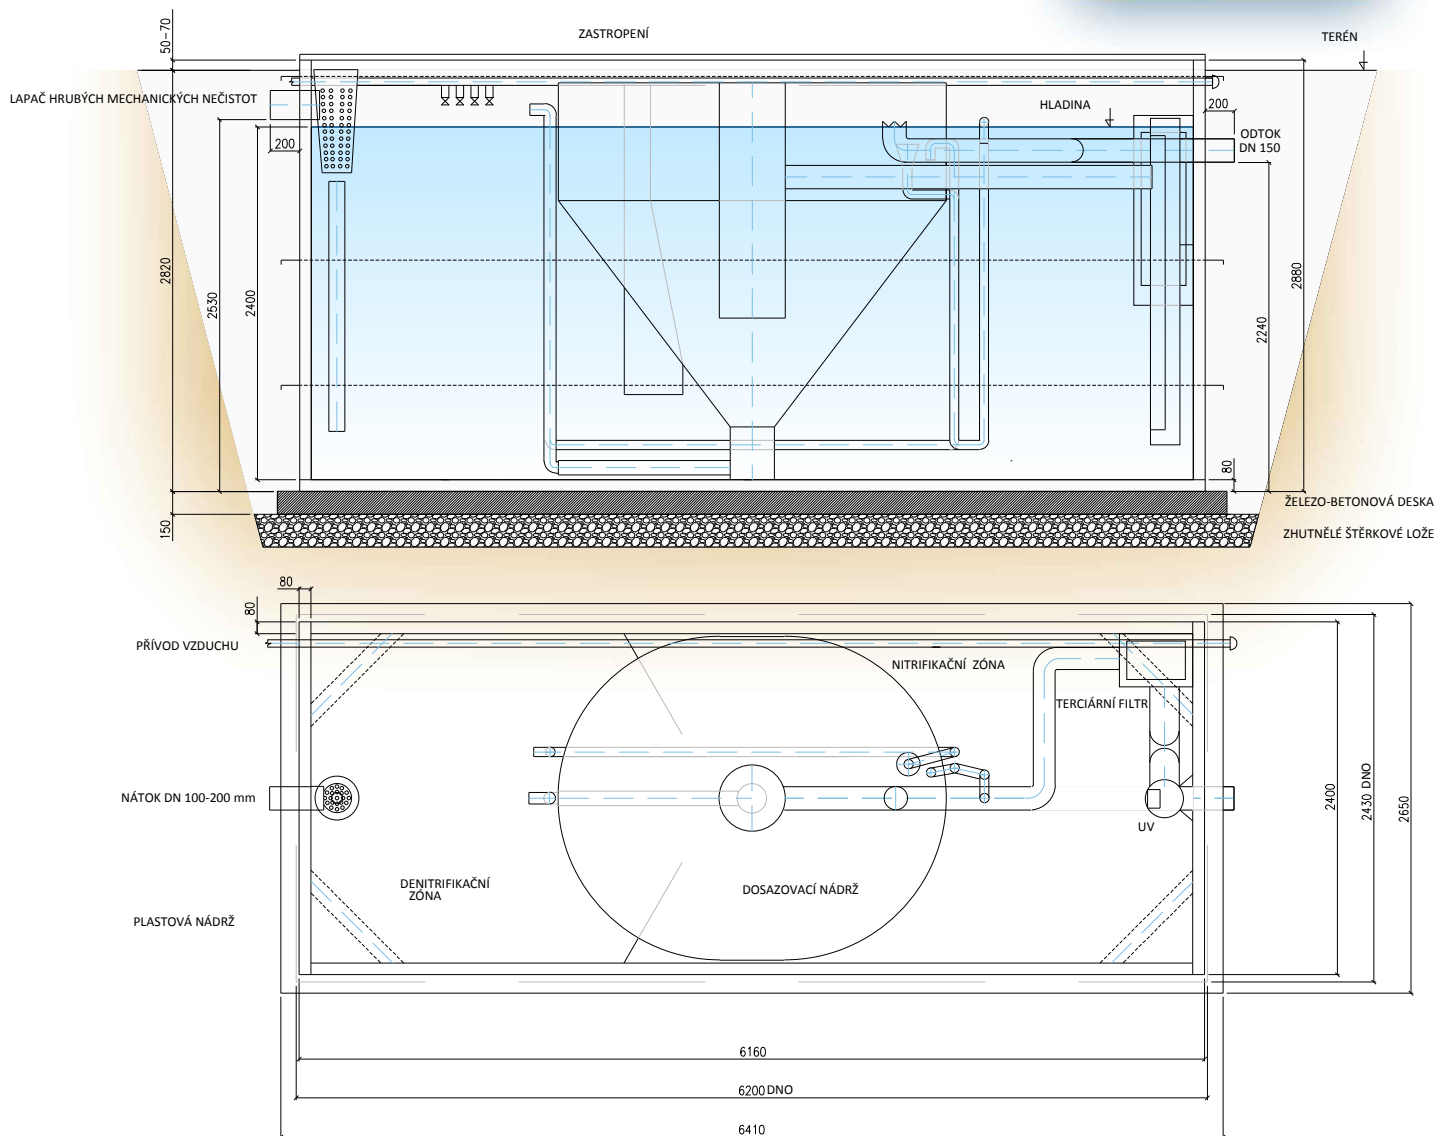

pozn.: Stavební připravenost pro obsyp. Montáž zhotovit dle pokynů pro osazení.

Objem denitrifikační zóny	8.13 m ³	Maximální hmotnost	3000 kg
Objem nitrifikační zóny	18.98 m ³	Instalovaný příkon ČOV	2200 W
Objem dosazovací nádrže	5.16 m ³	Napětí	400 V
Plocha dosazovací nádrže	4.75 m ²	Jištění přívodního kabelu	16 A
Výška hladiny	2.40 m	Přívodní kabel	CYKY-J 5x2.5

