


Schéma čistírny odpadních vod BioCleaner® BC 30 K PP DUO

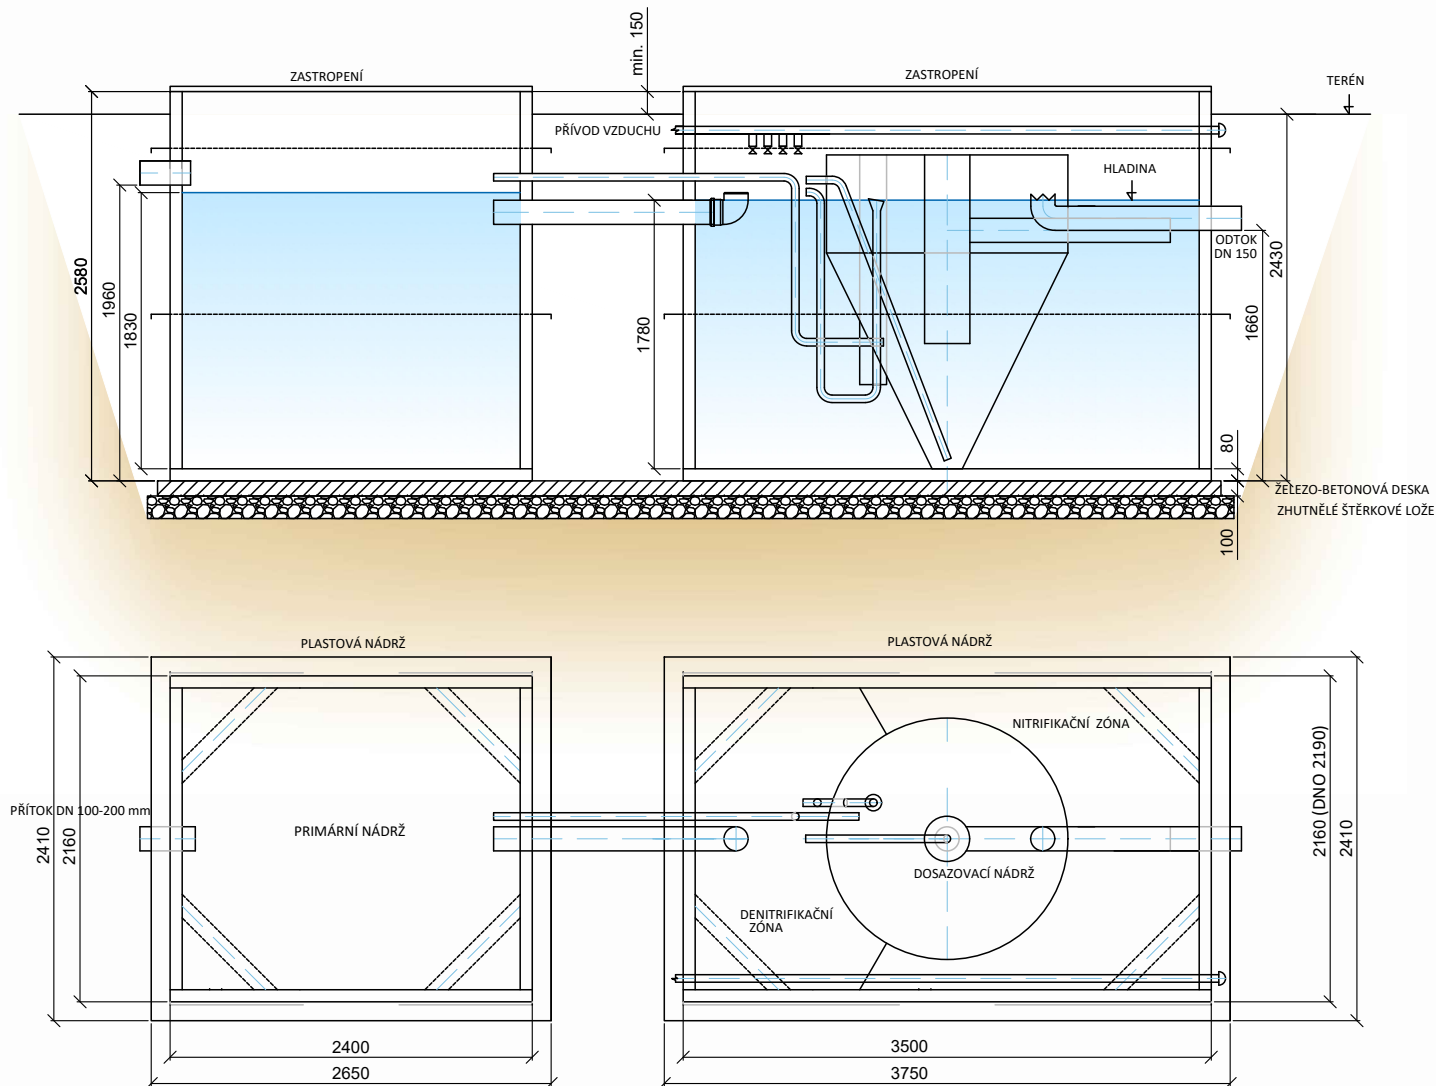

Poznámka: Stavební připravenost pro obsyp nebo obetonování. Montáž zhotovit dle Pokynů pro osazení.

* V případě požadavku na uložení ČOV do větší hloubky než je maximální hloubka uvedená na výkresu, nebo odlišného zatížení, musí být ČOV staticky zajištěna (např. obetonováním). Konkrétní postup určí projektant.

Objem nádrže	11.92 m ³	Maximální hmotnost	2 400 kg
Objem nitrifikační zóny	6.31 m ³	Inst. příkon dmyhadla	750 W
Objem dosazovací nádrže	2.95 m ³	Napětí	400 V
Objem primární nádrže	8.20 m ³	Jištění přívodního kabelu	10 A
Výška hladiny	1.78 m	Přívodní kabel (max. 50 m)	CYKY- J 5x2.5



ENVI-PUR, s.r.o.
Na Vlčovce 13/4
160 00 Praha 6 - Dejvice

Hlavní kancelář a výroba
Wilsonova 420
392 01 Soběslav

+420 381 203 211
info@envi-pur.cz
www.envi-pur.cz

Platnost od: 25. 5. 2020

Vypracoval: Josef Vítů