
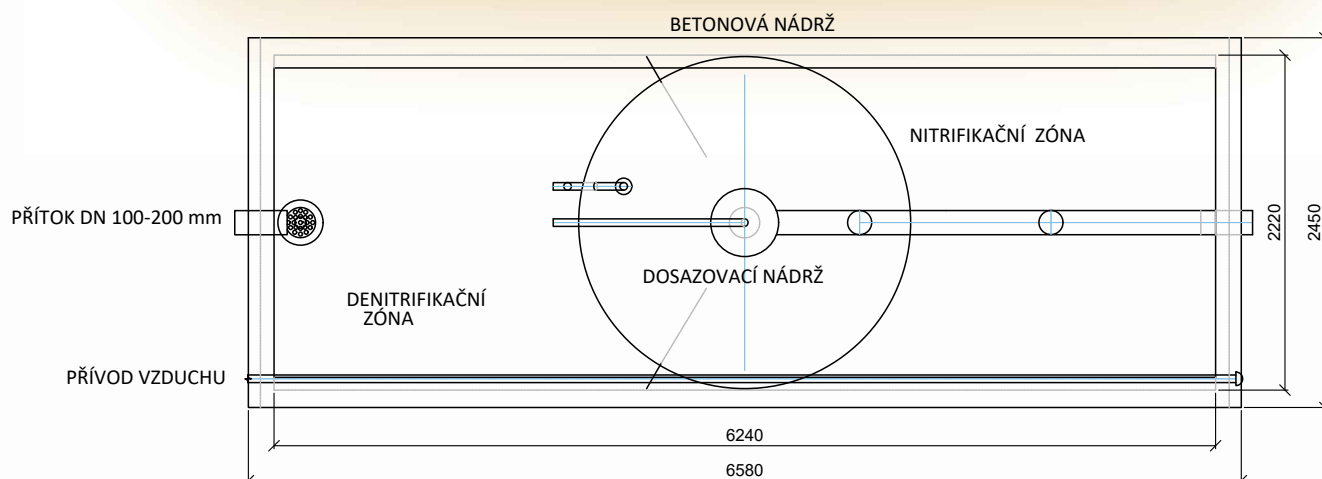



# Schéma čistírny odpadních vod BioCleaner® BC 50 K B

**envi pur**  
hospodaříme s vodou

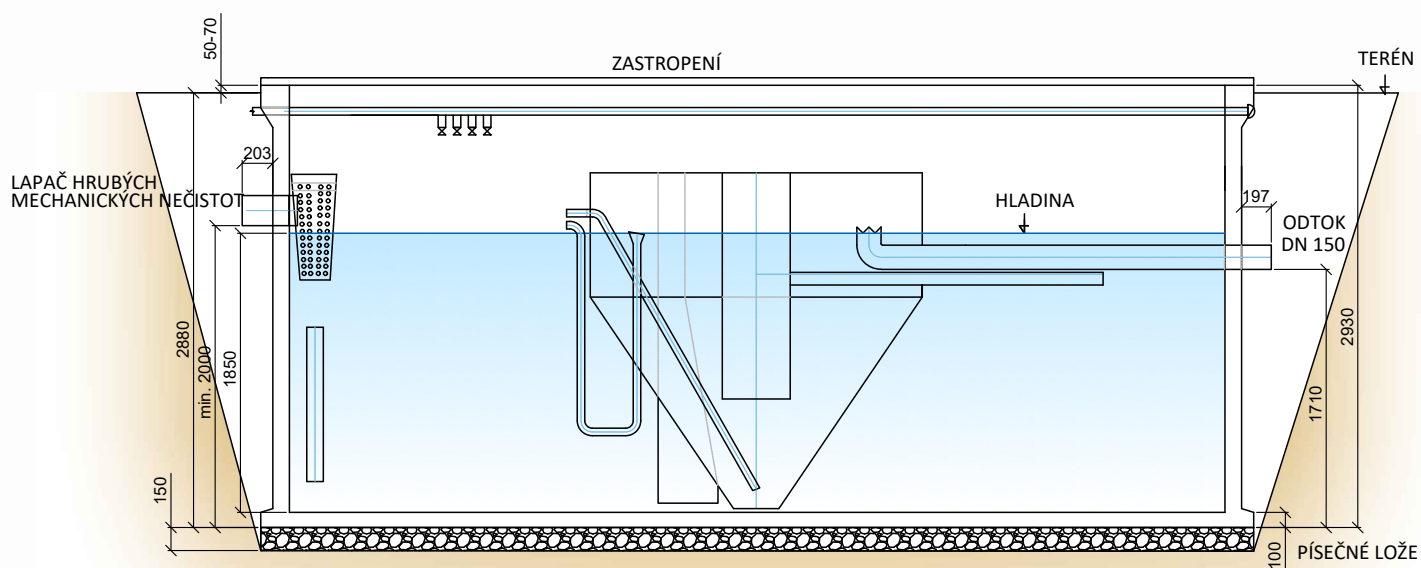

Poznámka: Stavební připravenost pro obsyp. Montáž zhotovit dle Pokynů pro osazení.

Objem denitrifikační zóny	6.56 m <sup>3</sup>	Maximální hmotnost	14 000 kg
Objem nitrifikační zóny	14.64 m <sup>3</sup>	Inst. příkon dmyhadla	1 100 W
Objem dosazovací nádrže	4.72 m <sup>3</sup>	Napětí	400 V
Celkový objem vody	25.92 m <sup>3</sup>	Jištění přívodního kabelu	13 A
Výška hladiny	1.85 m	Přívodní kabel (max. 50 m)	CYKY- J 5x2.5

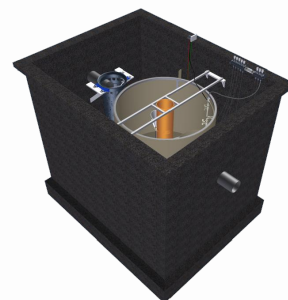

ENVI-PUR, s.r.o.  
Na Vlčovce 13/4  
160 00 Praha 6 - Dejvice

Hlavní kancelář a výroba  
Wilsonova 420  
392 01 Soběslav

+420 381 203 211  
info@envi-pur.cz  
www.envi-pur.cz

Platnost od: 25. 5. 2020

Vypracoval: Josef Vítů