
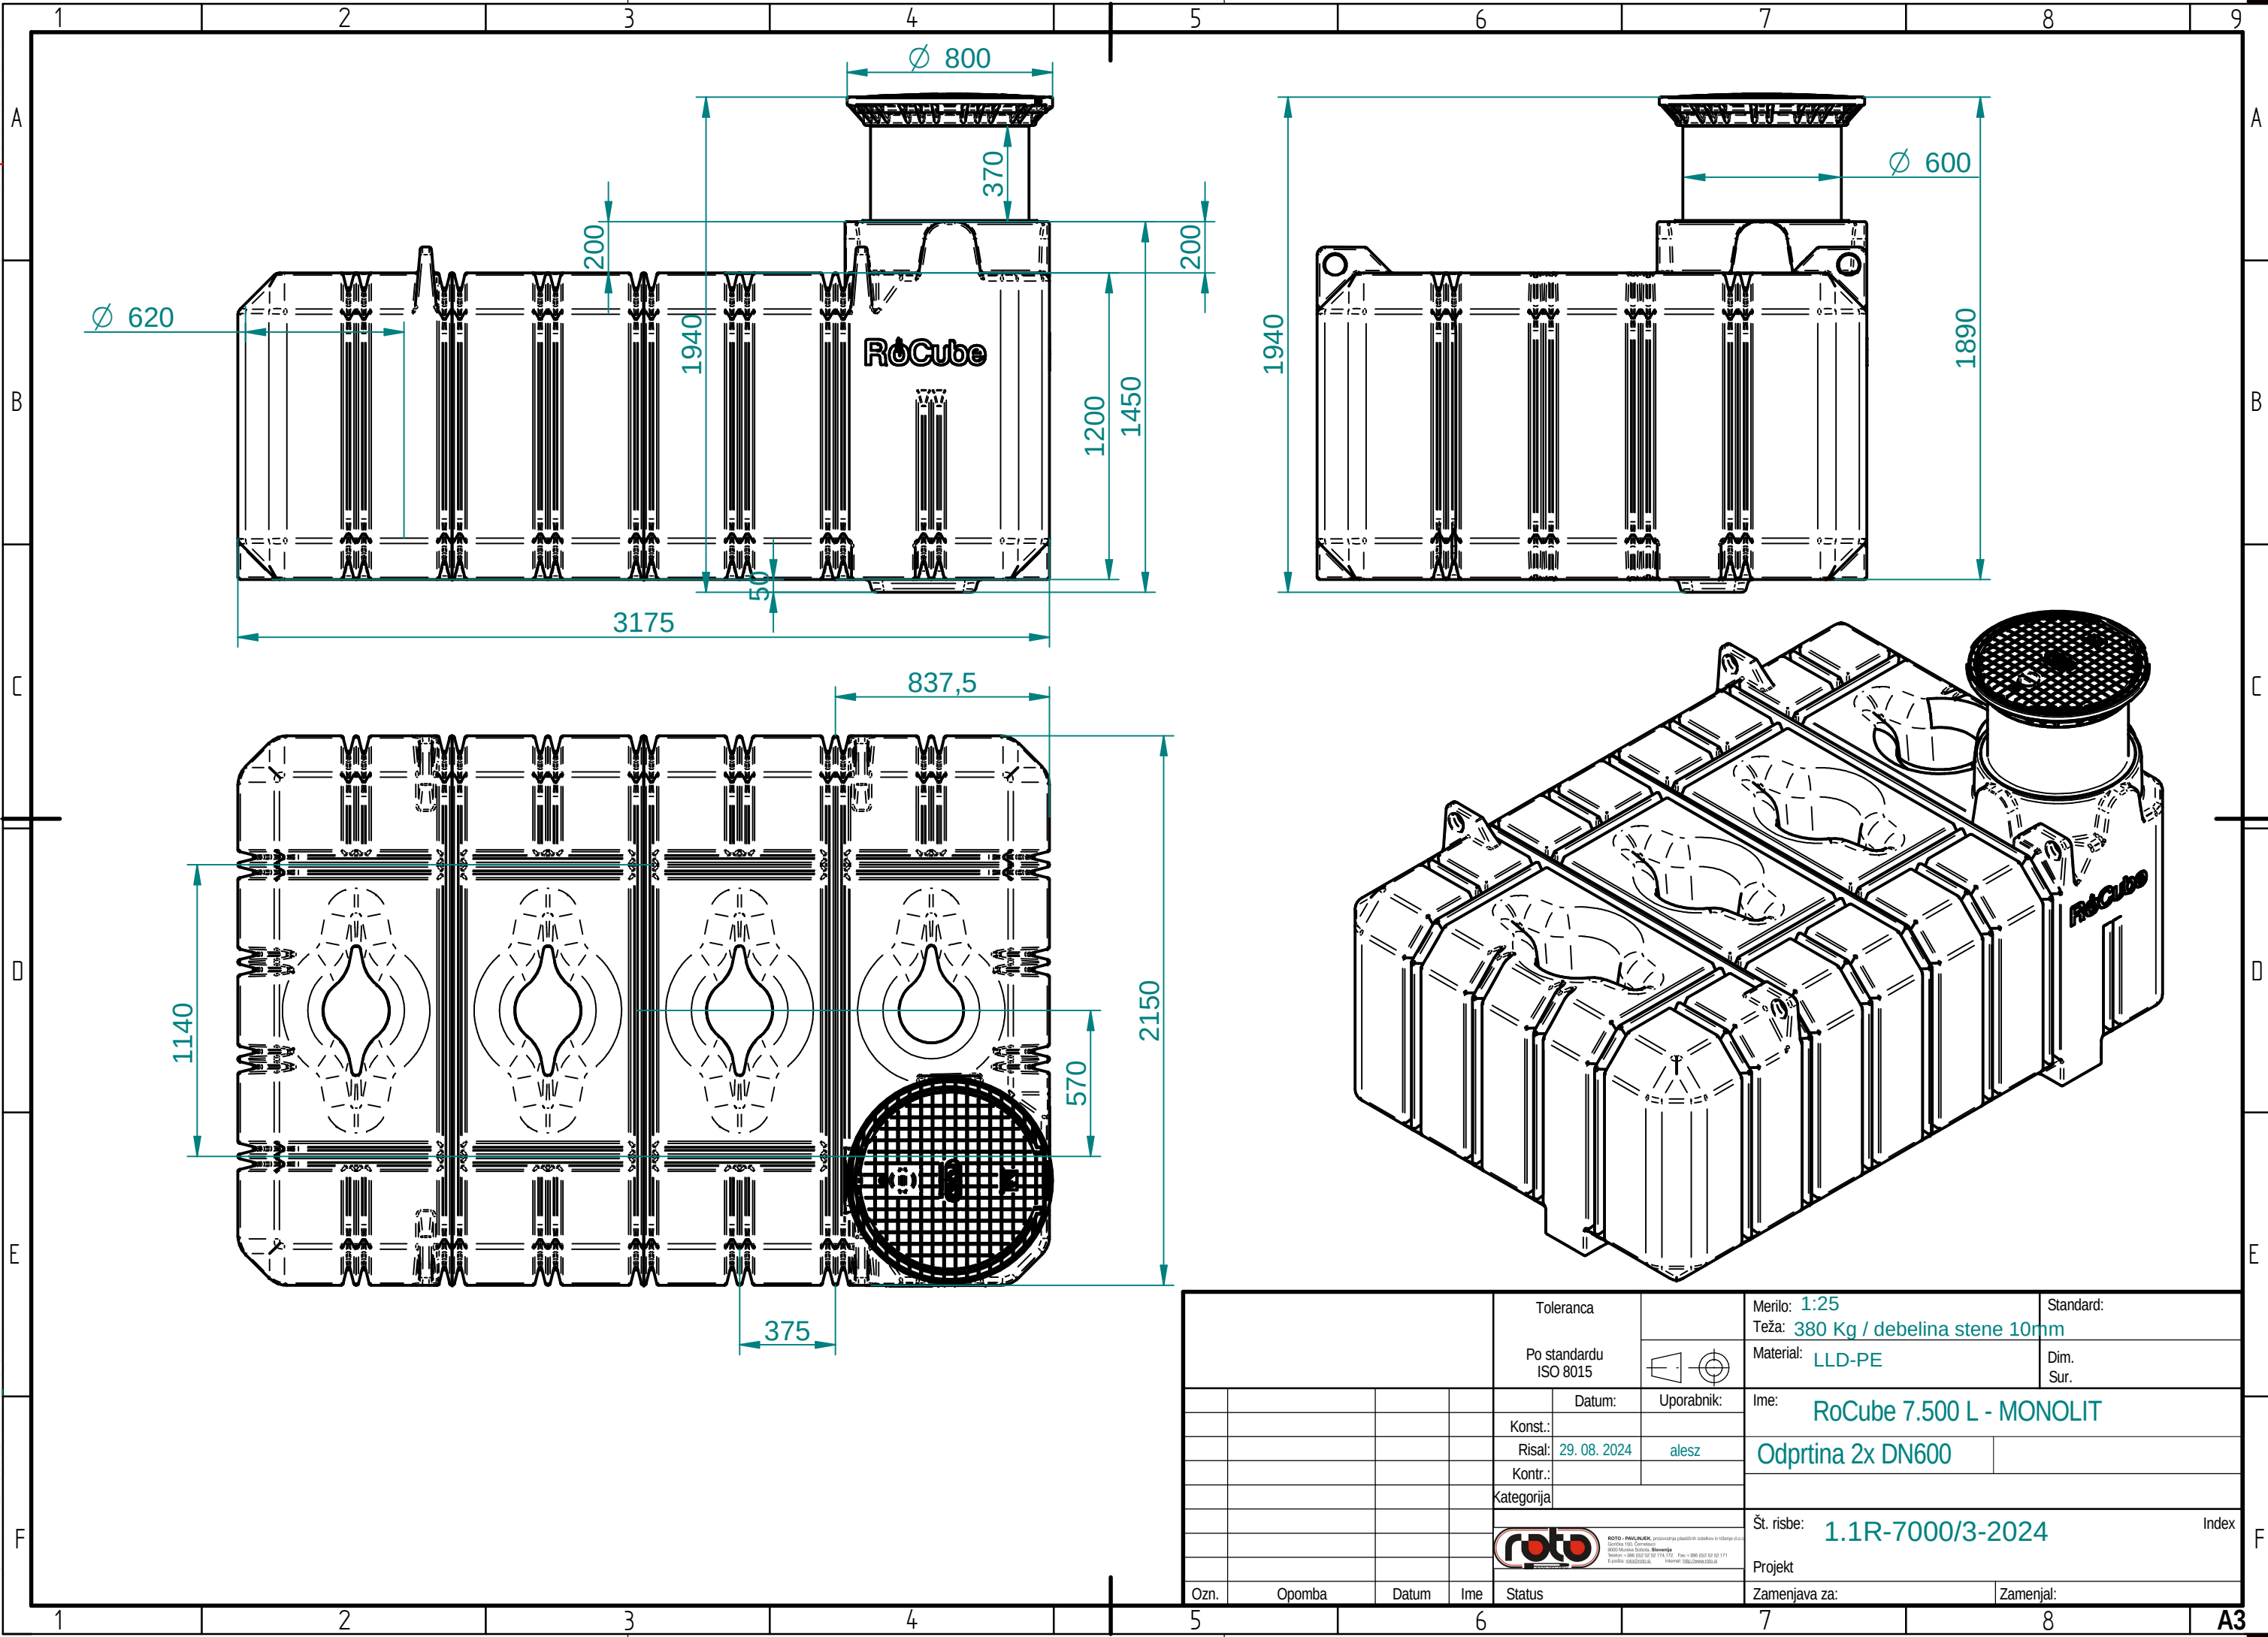


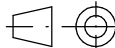

|      |        |       |     |   |            |                                                                                       |               |                                    |           |  |
|------|--------|-------|-----|---|------------|---------------------------------------------------------------------------------------|---------------|------------------------------------|-----------|--|
|      |        |       |     | Toleranca   |            | Merilo: 1:25                                                                          |               | Standard:                          |           |  |
|      |        |       |     | Po standardu ISO 8015   |            |  |               | Teža: 380 Kg / debelina stene 10mm |           |  |
|      |        |       |     |   |            | Material: LLD-PE                                                                      |               | Dim. Sur.                          |           |  |
|      |        |       |     | Datum:   | Uporabnik: | Ime: RoCube 7.500 L - MONOLIT                                                         |               |                                    |           |  |
|      |        |       |     | Konst.:   |            | Odprtina 2x DN600                                                                     |               |                                    |           |  |
|      |        |       |     | Risal:   | 29.08.2024 | alesz                                                                                 |               |                                    |           |  |
|      |        |       |     | Kontr.:   |            |                                                                                       |               |                                    |           |  |
|      |        |       |     | Kategorija   |            |                                                                                       |               |                                    |           |  |
|      |        |       |     |  <div>ROTO - POKRILNIŠKE konstrukcije za prekritja iz opeke in keramike (tla)</div> <div>gostilna 150, Gornjevrtje</div> <div>8000 Maribor, Slovenija, <a href="mailto:info@roto.si">info@roto.si</a></div> <div>tel./fax +386 (0)2 52 52 174 / 175 fax +386 (0)2 52 52 171</div> <div>E-pošta: <a href="mailto:info@roto.si">info@roto.si</a> Internet: <a href="http://www.roto.si">http://www.roto.si</a></div> |            | Št. risbe: 1.1R-7000/3-2024                                                           |               | Index                              |           |  |
|      |        |       |     |   |            | Projekt                                                                               |               |                                    |           |  |
| Ozn. | Opomba | Datum | Ime |   |            | Status                                                                                | Zamenjava za: |                                    | Zamenjal: |  |